



# SITUÁCIA

## M 1:500

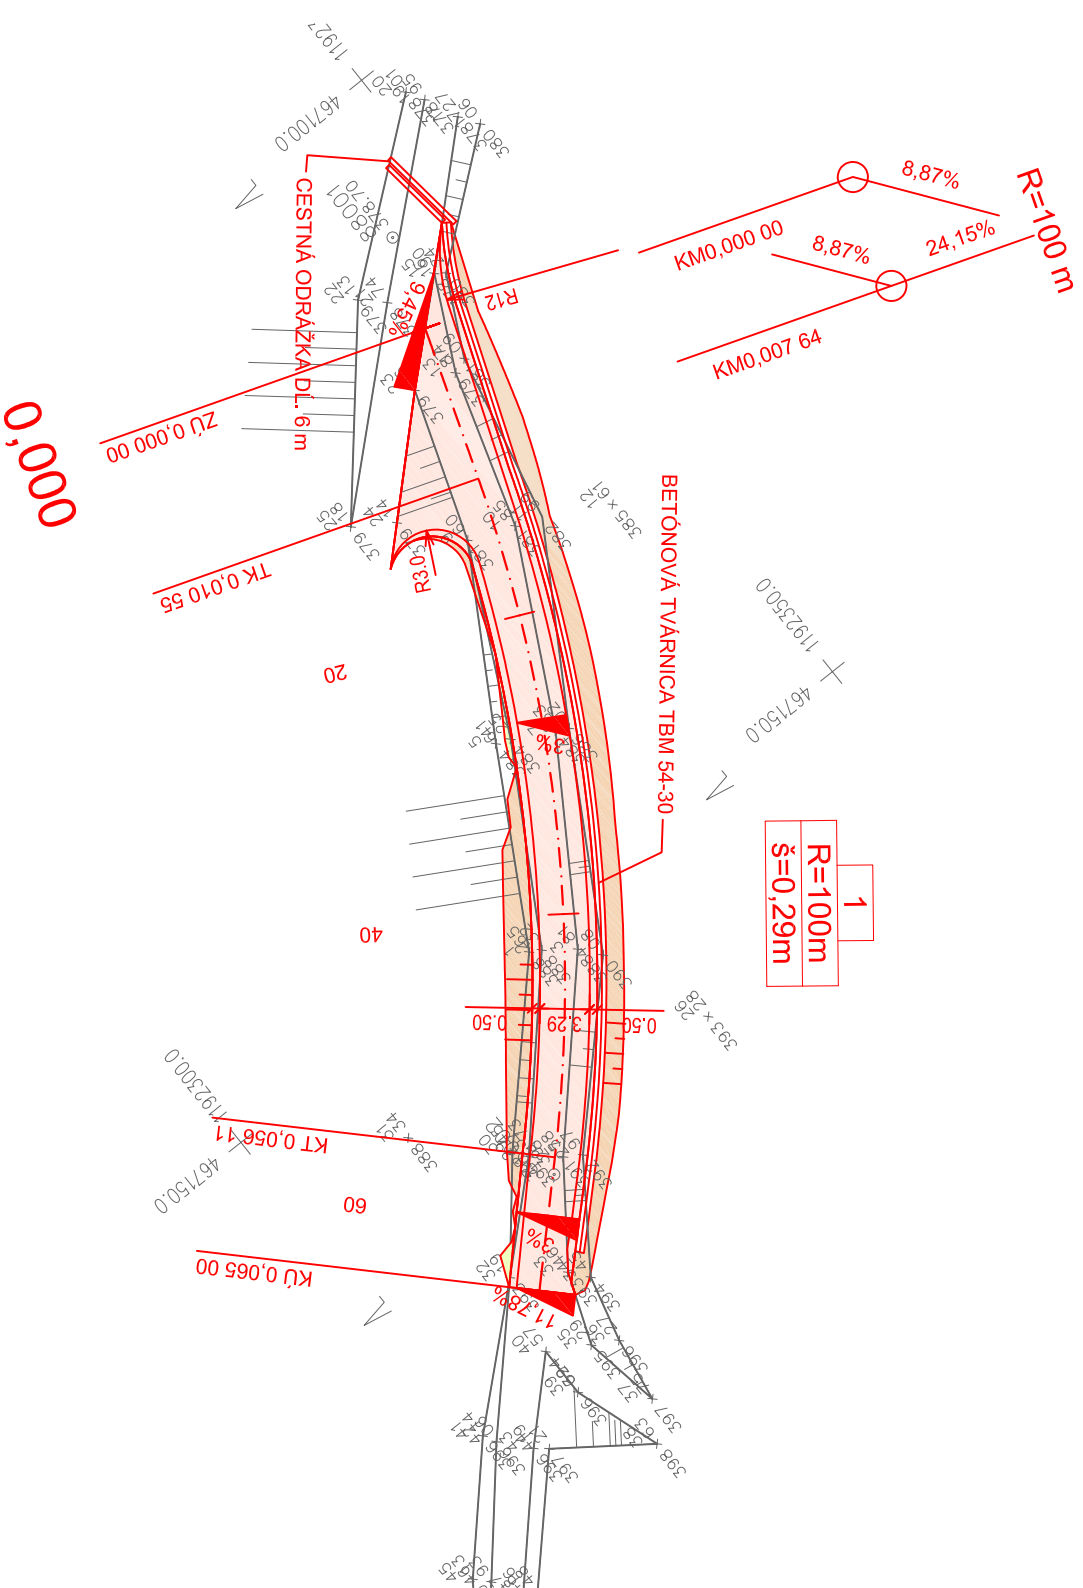


### LEGENDA:

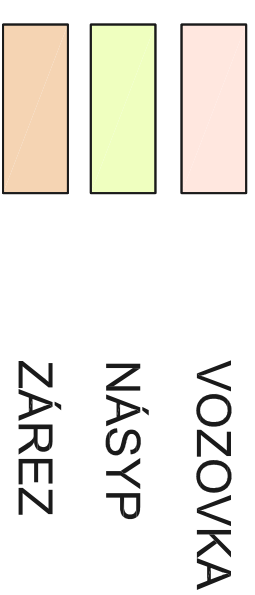

#### ZMENA VÝKRESU:

Č. ZMENY	PREDMET ZMENY	ZMENU USKUTOČNIL	PODPIS	DÁTUM ZMENY
1				
2				
3				

# D102

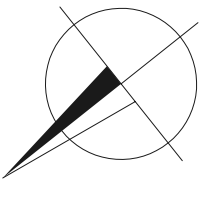

SÚRADNICOVÝ SYSTÉM : JTSK 03

VÝŠKOVÝ SYSTÉM : B.p.v.

VEDÚCI PROJEKTANT	ING. LUKÁŠ ROLKO	
ZODPOVEDNÝ PROJEKTANT	ING. LUKÁŠ ROLKO	
VYPRACOVAL	ING. ANDREA SUCHÁNOVÁ	
KONTROLOVAL	ING. LUKÁŠ ROLKO	
KÚ, MÚ, OÚ	TRNAVSKÝ, POVAŽSKÁ BYSTRICA	
OBJEDNÁVATEL, INVEŠTOR	BIELY POTOK a.s.	

NÁZOV AKCIE:		<b>POLOHOPIS, VÝŠKOPIS A PROJEKTOVÁ DOKUMENTÁCIA</b>	
		<b>LESNEJ PROTIPOŽIARNEJ CESTY Č.6</b>	
		<b>V LOKALITE DOLNÝ LIESKOV, Miestna časť Trstie</b>	
NÁZOV OBJEKTU: LESNÁ PROTIPOŽIARNA CESTA Č. 6		DÁTUM	01/2014
		FORMÁT	2x44
		MIERKA	1:500
		STUPEN	DSP
		ZÁK. ČÍSLO	130003
NÁZOV VÝKRESU:	SITUÁCIA	Č. SÚPRAVY	Č. VÝKRESU
			<b>02</b>

**FIDOP s.r.o.**