


POZDÍŽNY PROFIL LESNÁ CESTA 3L 4,0/15 M 1:1000/100

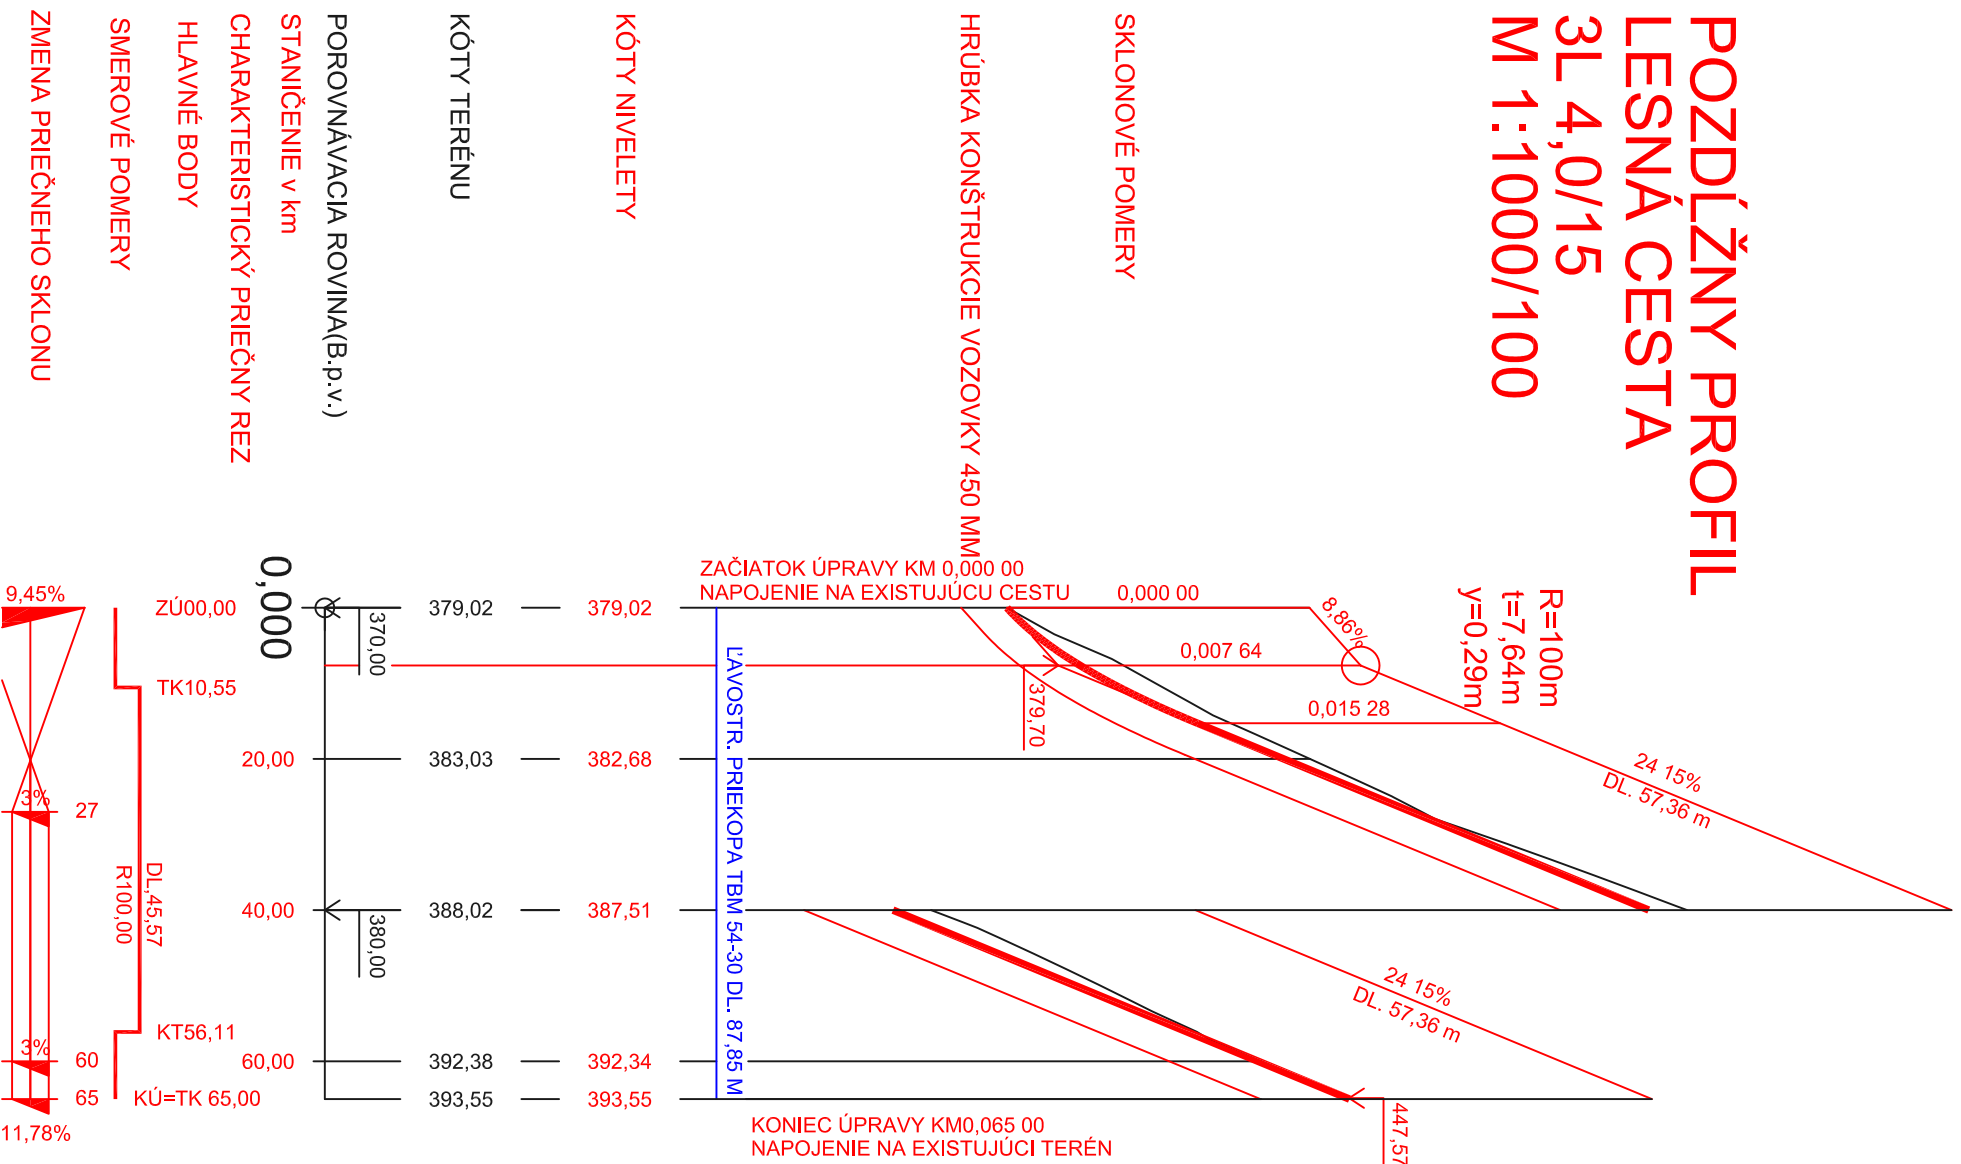

KÓTY NIVELETY

KÓTY TERÉNU

POROVNÁVACIA ROVINA(B.p.v.)

STANIČENIE v km

CHARAKTERISTICKÝ PRIEČNY REZ

HĽAVNÉ BODY

SMEROVÉ POMERY

ZMENA PRIEČNEHO SKLONU

ZMENA VÝKRESU:

Č. ZMENY	PREDMET ZMENY	ZMENU USKUTOČNIL	PODPIS	DÁTUM ZMENY
1				
2				
3				

D102

SÚRADNICOVÝ SYSTÉM : JTSK 03
VÝŠKOVÝ SYSTÉM : B.p.v.

VEDÚCI PROJEKTANT	ING. LUKÁŠ ROLKO	
ZODPOVEDNÝ PROJEKTANT	ING. LUKÁŠ ROLKO	
VYPRACOVAL	ING. ANDREA SUCHÁNOVÁ	<i>Suchánová</i>
KONTROLOVAL	ING. LUKÁŠ ROLKO	<i>Rolko</i>
KÚ, MÚ, OÚ	TRNAVSKÝ, POVAŽSKÁ BYSTRICA	
OBJEDNÁVATEĽ, INVESTOR	BIELY POTOK a.s.	



NÁZOV AKCIE: DÁTUM 01/2014

POLOHOPIS, VÝŠKOPIS A PROJEKTOVÁ DOKUMENTÁCIA
LESNEJ PROTIPOŽIARNEJ CESTY Č.6
V LOKALITE DOLNÝ LIESKOV, Miestna časť Trstie

NÁZOV OBJEKTU: LESNÁ PROTIPOŽIARNA CESTA Č. 6

NÁZOV VÝKRESU: POZDÍŽNY PROFIL

Č. SÚPRAVY 03