


VZOROVÝ PRIEČNY REZ LESNÁ CESTA 6 3L 4.0/15 M 1:50

SP. K. JAZDNÝ PRUH SP. K.

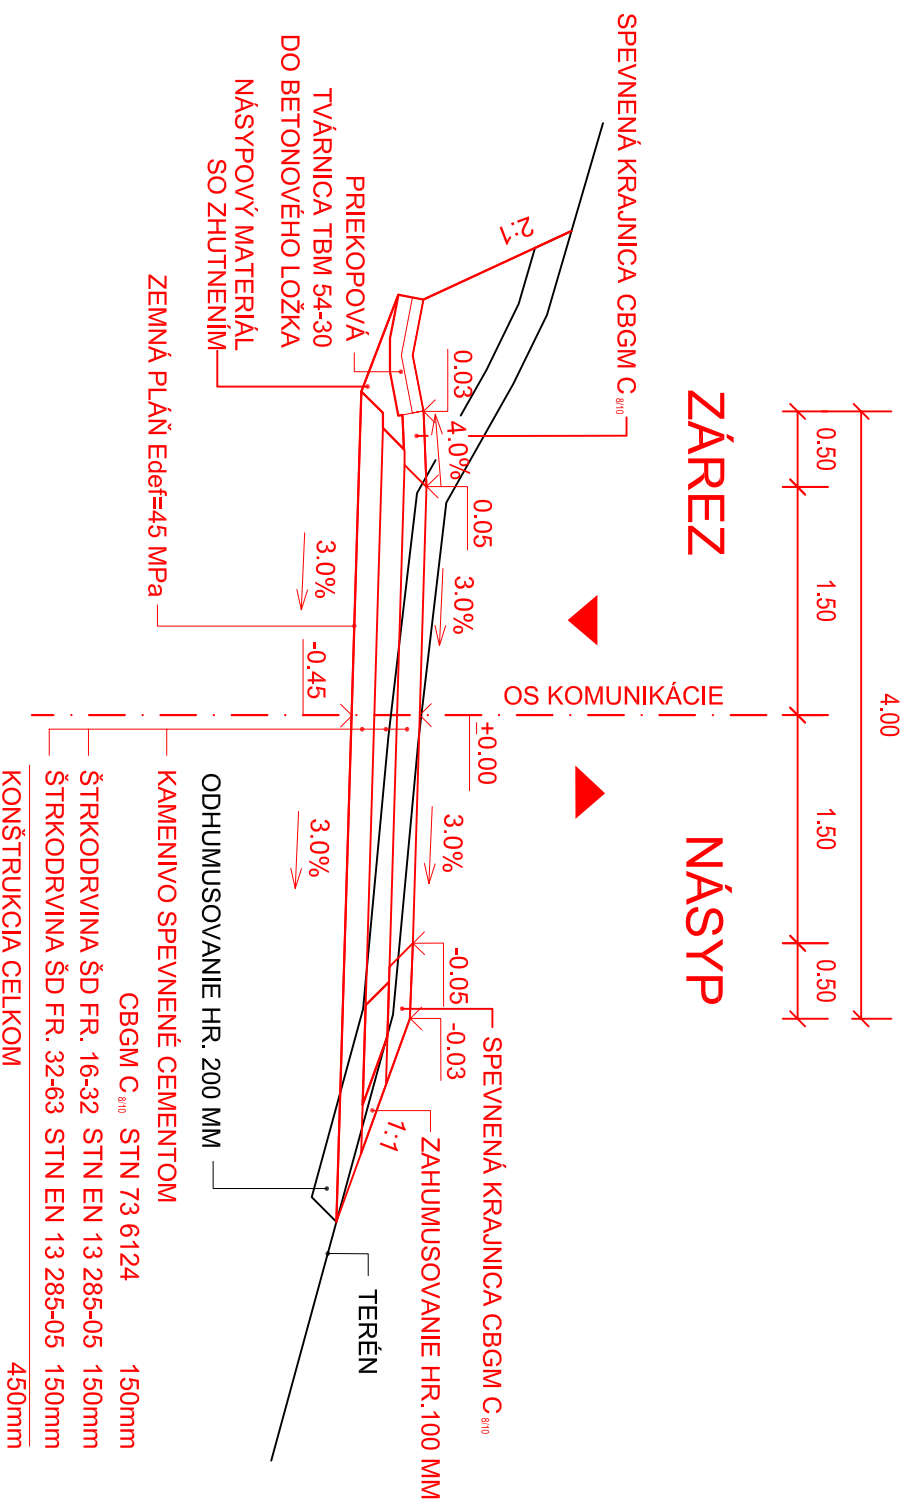

ODHUMUSOVANIE HR. 200 MM
KAMENIVO SPEVNE NÉ CEMENTOM
CBGM C_{8/10} STN 73 6124 150mm
ŠTRKODRVINA ŠD FR. 16-32 STN EN 13 285-05 150mm
ŠTRKODRVINA ŠD FR. 32-63 STN EN 13 285-05 150mm
KONŠTRUKCIA CELKOM 450mm

ZMENA VÝKRESU:

Č. ZMENY	PREDMET ZMENY	ZMENU USKUTOČNIL	PODPIS	DÁTUM ZMENY
1				
2				
3				

D102

SÚRADNICOVÝ SYSTÉM : JTSK 03
VÝŠKOVÝ SYSTÉM : B.p.v.

VEDÚCI PROJEKTANT	ING. LUKÁŠ ROLKO		
ZODPOVEDNÝ PROJEKTANT	ING. LUKÁŠ ROLKO		
VYPRACOVAL	ING. ANDREA SUCHÁNOVÁ		
KONTROLOVAL	ING. LUKÁŠ ROLKO		
KÚ. MÚ. OÚ	TRNAVSKÝ, POVAŽSKÁ BYSTRICA		
OBJEDNÁVATEL, INVEŠTOR	BIELY POTOK a.s.		

NÁZOV AKCIE:

POLOHOPIS, VÝŠKOPIS A PROJEKTOVÁ DOKUMENTÁCIA
LESNEJ PROTIPOŽIARNEJ CESTY Č.6
V LOKALITE DOLNÝ LIESKOV, Miestna časť TRSTIE

NÁZOV OBJEKTU: LESNÁ PROTIPOŽIARNA CESTA Č. 6

NÁZOV VÝKRESU:

VZOROVÝ PRIEČNY REZ



FIDOP s.r.o.

DÁTUM 01/2014

FORMÁT 2x44

MIERKA 1:50

STUPEN DSP

ZÁK. ČÍSLO

Č. SÚPRAVY 04

Č. VÝKRESU 04