


# SITUÁCIA M 1:500

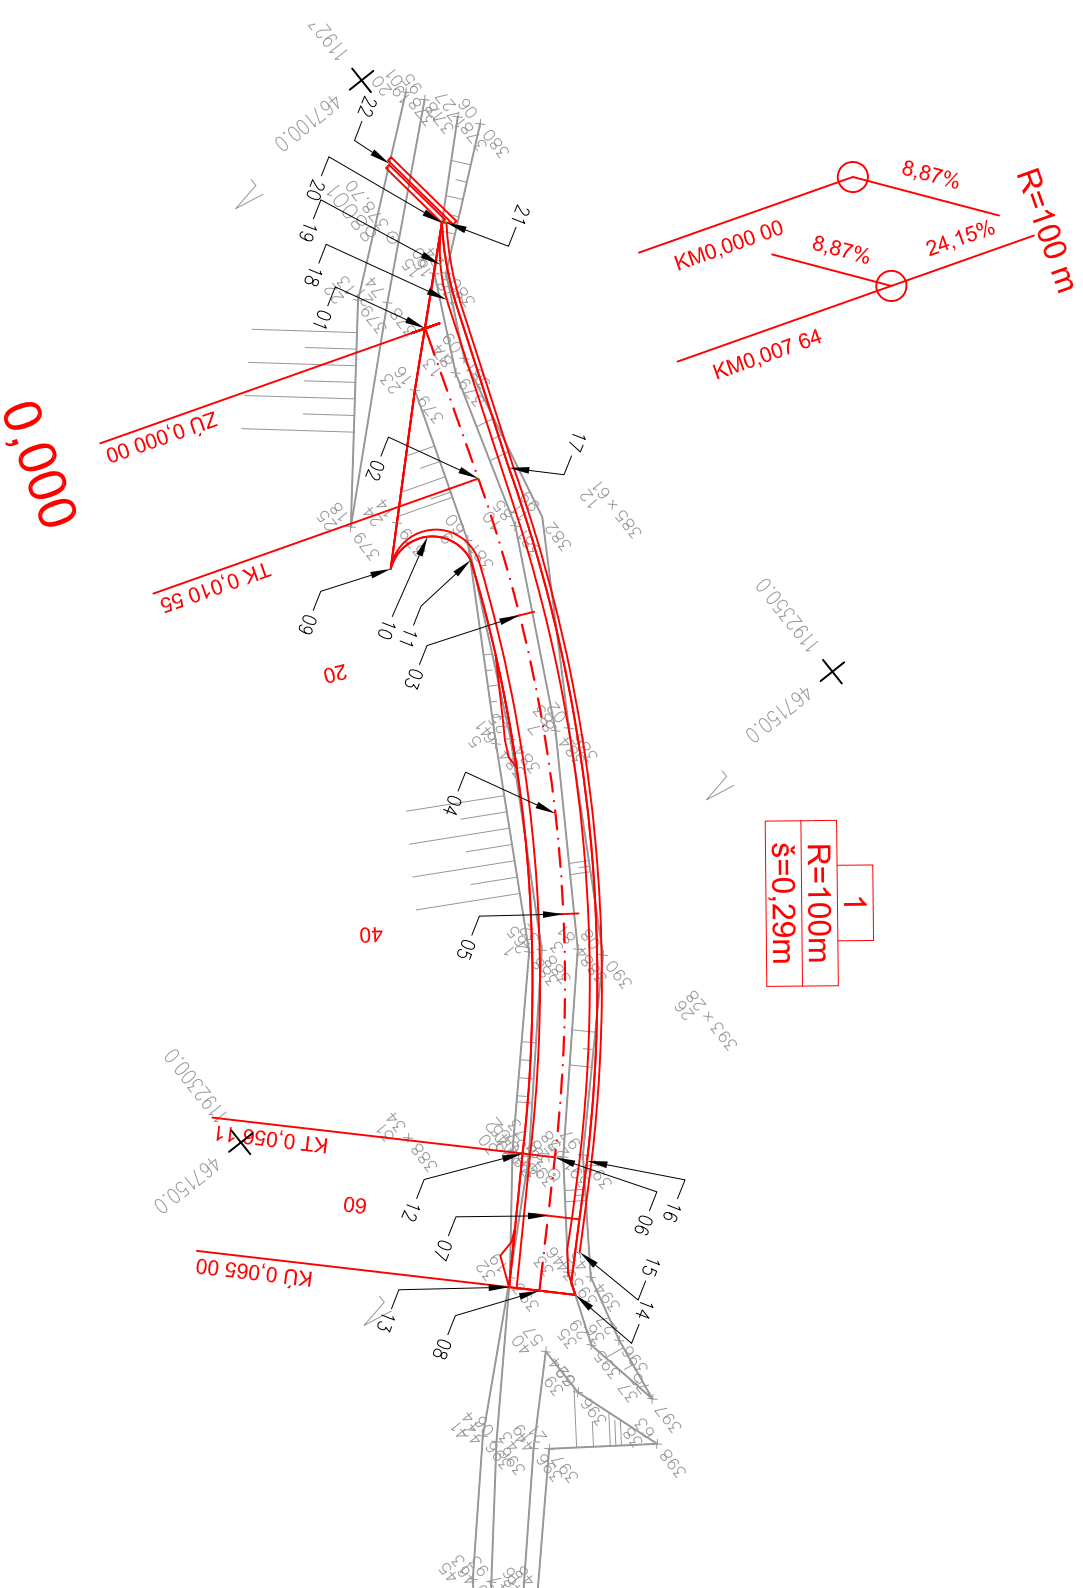


TABULKA SOUŘADNIC BODŮ

Č. BODU	X	Y	POZNÁMKA
Z0=01	467115,46	1192343,07	
TK=02	467125,43	1192339,63	
03	467134,20	1192336,13	
SK=04	467145,94	1192329,82	
05	467151,46	1192326,09	
KT=06	467163,70	1192315,64	
07	467166,45	1192312,89	
KU=08	467169,96	1192309,34	
09	467126,49	1192331,38	
10	467126,34	1192334,62	
11	467129,33	1192335,88	
12	467162,18	1192314,12	
13	467168,54	1192307,92	
14	467171,66	1192311,03	
15	467169,63	1192313,01	ZAČIATOK PŘEKOPY
16	467165,22	1192317,15	
17	467126,12	1192341,66	
18	467114,87	1192345,37	
19	467112,79	1192346,48	
20	467110,69	1192348,28	
21	467110,86	1192348,53	KONIEC PŘEKOPY
22	467105,46	1192348,01	

ZMENA VÝKRESU:

Č. ZMENY	PREDMET ZMENY	ZMĚNU USKUTOČNIL	PODPIS	DÁTUM ZMENY
1				
2				
3				

## D102

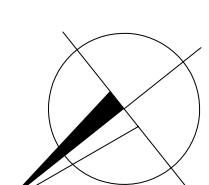

SÚRADNICOVÝ SYSTÉM : JTSK 03

VÝŠKOVÝ SYSTÉM : B.p.v.

VEDÚCI PROJEKTANT	ING. LUKÁŠ ROLKO	<i>L. Rolko</i>
ZODPOVEDNÝ PROJEKTANT	ING. LUKÁŠ ROLKO	<i>L. Rolko</i>
VYPRACOVAL	ING. ANDREA SUCHÁNOVÁ	<i>A. Suchánová</i>
KONTROLOVAL	ING. LUKÁŠ ROLKO	<i>L. Rolko</i>
KÚ, MÚ, OÚ	TRNAVSKÝ, POVAŽSKÁ BYSTRICA	
OBJEDNÁVATEL, INVESTOR	BIELY POTOK a.s.	

NÁZOV AKCIE:		DÁTUM	
<b>POLOHOPIS, VÝŠKOPIS A PROJEKTOVÁ DOKUMENTÁCIA LESNEJ PROTIPOŽIARNEJ CESTY Č.6 V LOKALITE DOLNÝ LIESKOV, Miestna časť TRSTIE</b>		01/2014	
NÁZOV OBJEKTU: LESNÁ PROTIPOŽIARNA CESTA Č. 6		FORMÁT	2xA4
NÁZOV VÝKRESU: VYTYČOVACÍ VÝKRES		MIERKA	1:500
		STUPEN	DSP
		ZÁK. ČÍSLO	130003
		Č. SÚPRAVY	
		Č. VÝKRESU	05



**FIDOP s.r.o.**